

Утверждена

(наименование документа об утверждении, включая наименования

органов государственной власти или органов местного

самоуправления, принявших решение об утверждении схемы


или подписавших соглашение о перераспределении земельных участков)

от _____ № _____

Схема расположения земельного участка или земельных участков на кадастровом плане территории

Условный номер земельного участка —		
Площадь земельного участка 12500 м ²		
Обозначение характерных точек границ	Координаты, м	
	X	Y
1	2	3
1	380081,03	1274386,69
2	380087,63	1274395,06
3	380092,06	1274408,46
4	380091,63	1274422,64
5	380074,38	1274459,69
6	380070,48	1274481,44
7	380072,73	1274500,64
8	380081,13	1274526,74
9	380057,88	1274518,34
10	380013,63	1274503,19

1	2	3
11	379988,69	1274491,85
12	379965,18	1274478,74
13	379931,30	1274458,83
14	379920,16	1274454,49
15	379903,82	1274453,29
16	379887,78	1274454,44
17	379870,38	1274458,19
18	379857,93	1274459,99
19	379895,58	1274386,19
20	379904,47	1274394,70
21	379977,47	1274459,17
22	380045,14	1274428,58
1	380081,03	1274386,69

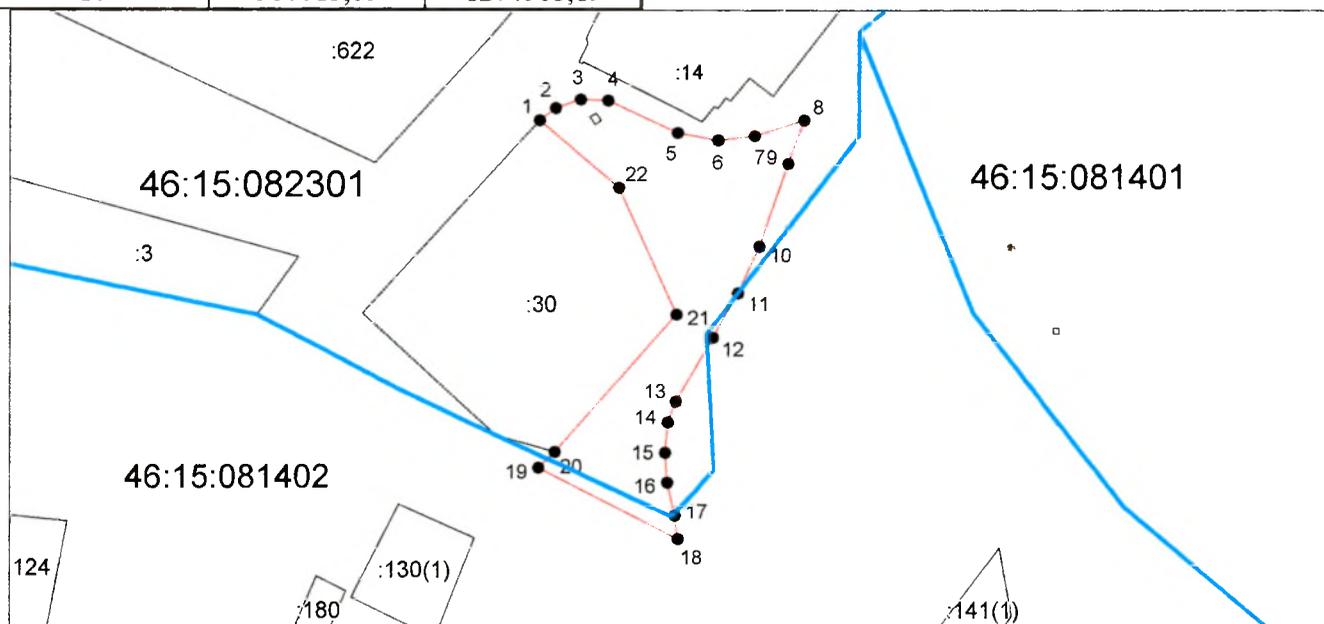

Система координат: МСК-46
Масштаб 1:4000

Условные обозначения:

- — граница образуемого земельного участка,
- — граница учтенного земельного участка,
- - - — граница кадастрового квартала,
- — характерная точка границы земельного участка.